



maat afh. van glasdikte

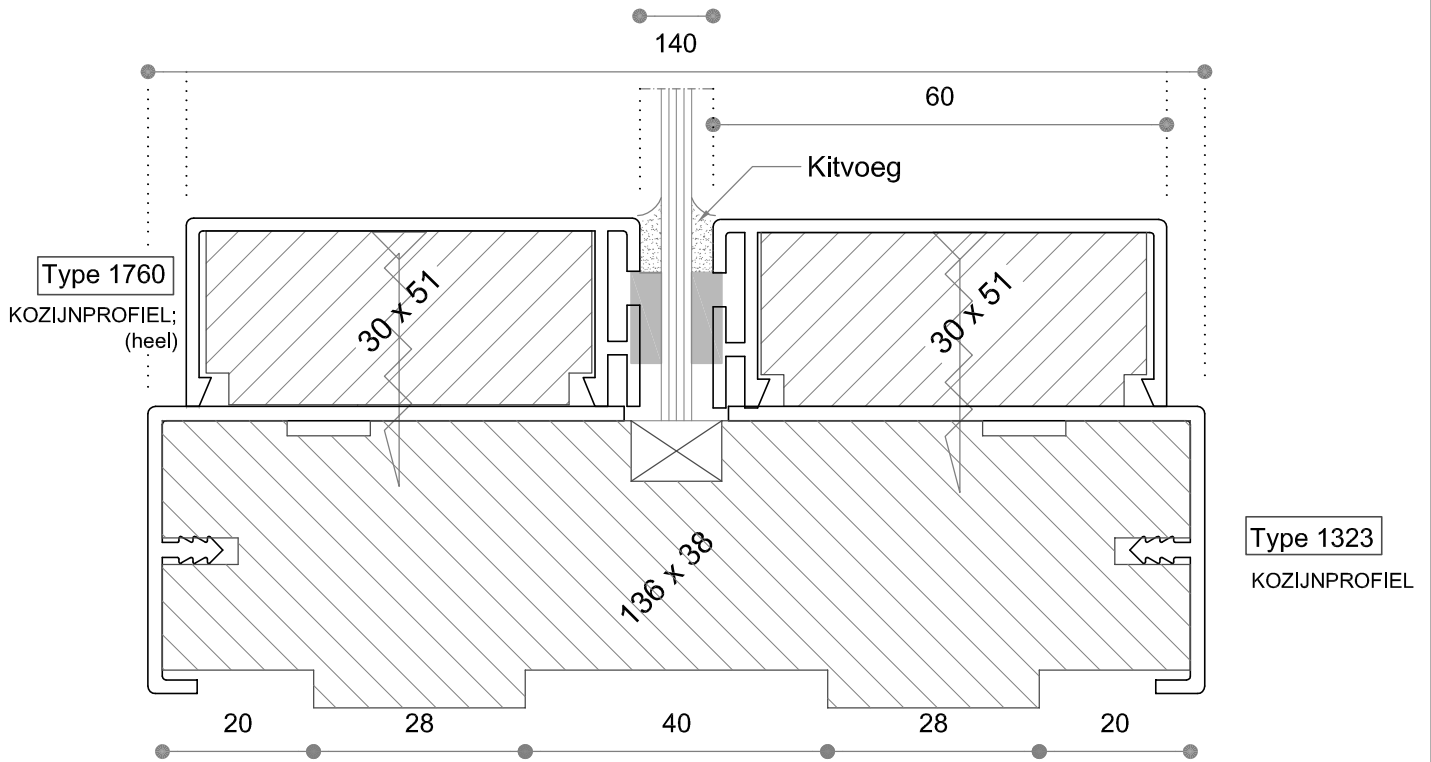

RAAMPROFIEL (schaal 1:1)
met standaard profielen

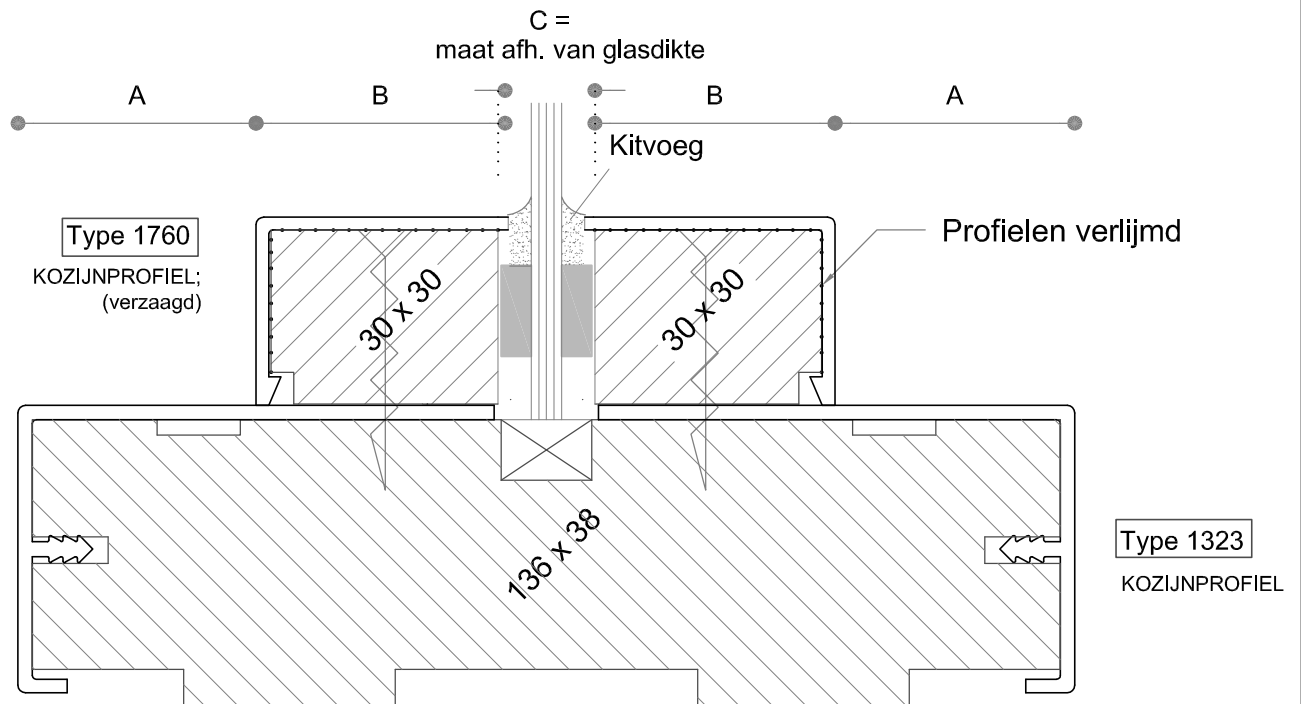


RAAMPROFIEL (schaal 1:1)
met afwijkende profielen

PROJECT: <algemeen>

Voorstel schets raamprofielen

DATUM: xx - xx - 'xx

SCHAAL: 1 : 1 (A4)

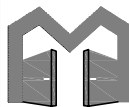

montaplus

Speciaal in deuren en kozijnen

Kadijk 11
8531 XH Lemmer
www.montaplus.nl

Tel. 0514-565885
Fax 0514-563430
info@montaplus.nl

Als kwaliteits"tijd" belangrijk is